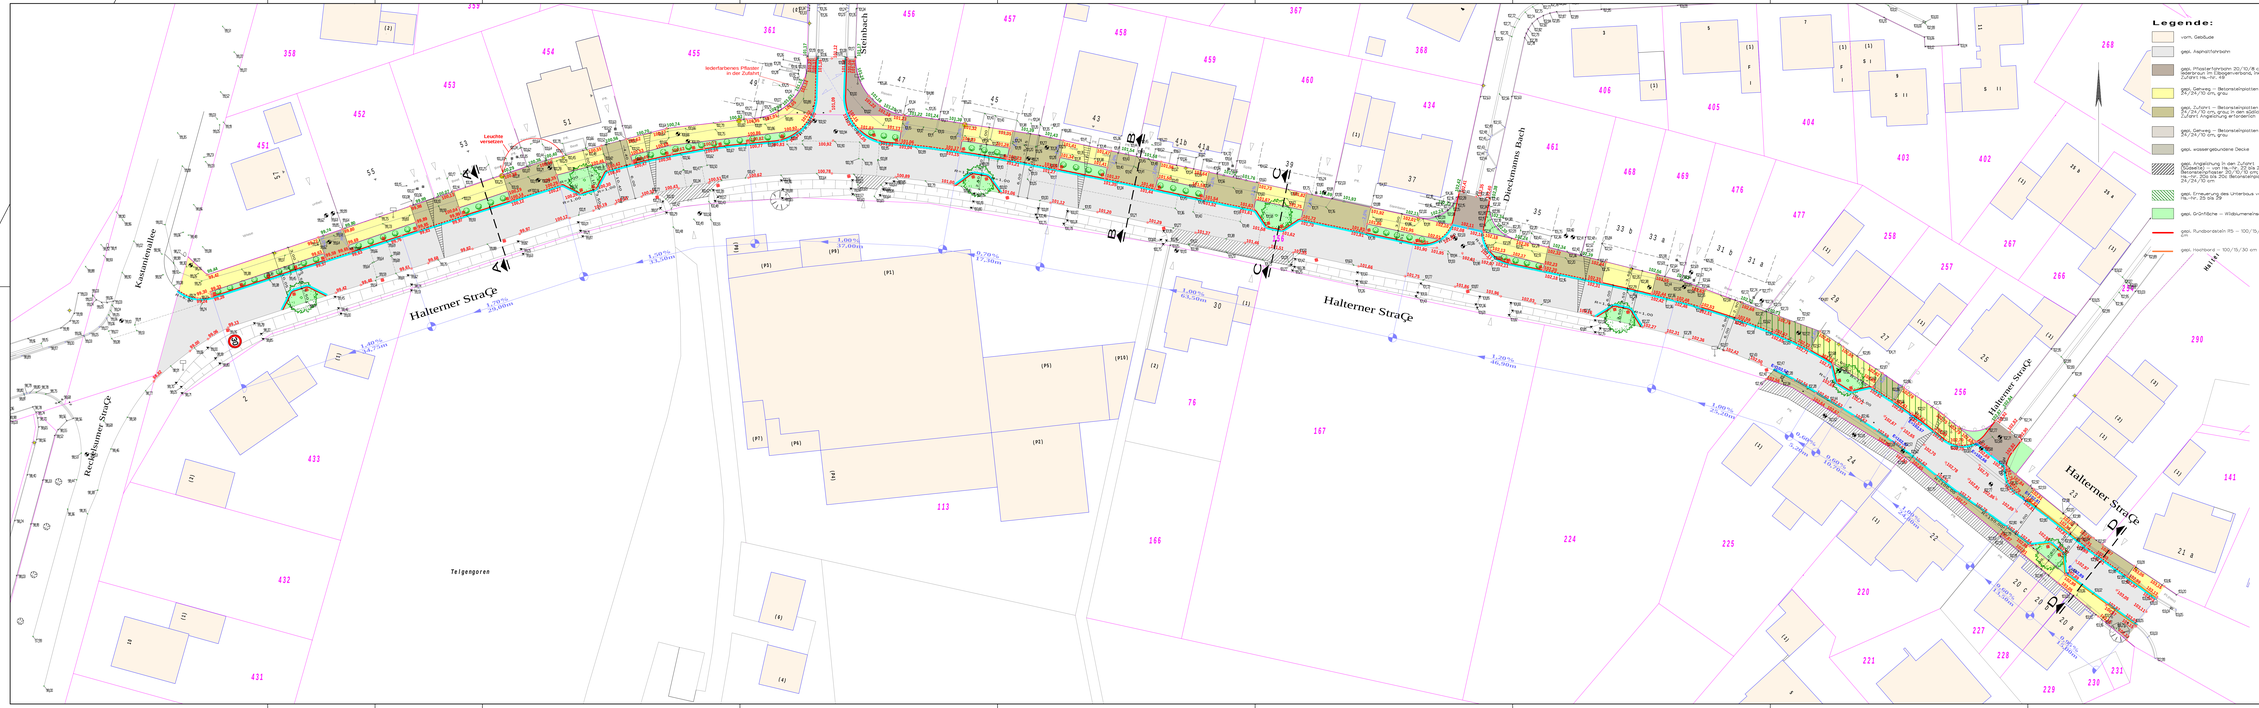
Halterner Straße
Kastanienallee
Rechtsumer-Straße
Steinbach
Dieckmanns Bach
Teigengoren
lederfarbenes Pflaster in der Zufahrt
Leuchte versetzen
Legende:
vorh. Gebäude
gepl. Asphaltfahrbahn
gepl. Pflasterflächen 20/10/8 cm, Farbe: anthrazit, Abgrenzung, inkl. Zufahrt Hs.-Nr. 30
gepl. Gehweg – Betonsteinplatten 24/24/10 cm, grau
gepl. Zufahrt – Betonsteinplatten 24/24/10 cm, grau in den abgestuften Zufahrt, Ausgleichung erforderlich
gepl. Gehweg – Betonsteinplatten 24/24/10 cm, grau
gepl. wassergebundene Decke
gepl. Angleichung in den Zufahrt (Kopfsteine) – vor Hs.-Nr. 22 bis 24 Kopfsteinpflaster 20/10/10 cm, von Hs.-Nr. 30A bis Ende Betonsteinpflaster 24/24/10 cm
gepl. Erneuerung des Unterbaus vor Hs.-Nr. 30 bis 34
gepl. Grünfläche – Wildblumenmeadow
gepl. Rundborden RS – 100/15/22 cm
gepl. Hochbord – 100/15/30 cm
gepl. abgesenkter Bordstein RI2 – 100/20/20 cm
gepl. L-Stein – 50/30/22/8 cm
gepl. Tiefbordstein – 100/8/25 cm
gepl. 2-reihige Rinne – 24/8/14 cm Ent. 8/8/15 cm
vorh. Straßenpoller
vorh. Straßenleuchte
vorh. Handdecker
vorh. Schild
vorh. Warnschild
vorh. Hydrant
vorh. Gasschieber
vorh. Wasserkappe
vorh. Leuchte
gepl. Leuchte
Entfällt
vorh. Baum
gepl. Baum – Feldahorn
gepl. Strauchpflanzung
vorh. Infos
gepl. Einlaufaufhöhen
gepl. Höhen aus der alten Planung (2017)
bestehender Einlauf – muss versetzt werden
vorh. Poller
vorh. Zufahrt
E=59.85
56.32
101.30
Stadt Lüdinghausen
Bauamt
BORG 2: 59368 LÜDINGHAUSEN
Projekt: Endausbau Straße
BG "Alter Sportplatz"
Lüdinghausen - Seppenrade
Planbezeichnung: Lageplan
Ausführung
Halterner Straße
Maßstab: 1 : 250
Projektnummer: 18057.
Datum: 10.05.2021
Bearbeitung:
Achsgegeber:
Aufgestellt:
Index: nderungen:
Datum: Ger.
01 Prter Zufahrt Hauptstraße 40 21.09.2023 C.J.
PLANUNG UND ABWICKLUNG VON VERKEHRSANLAGEN UND INGENIEURBAUWERKEN
Dieter Kö
48624 Bendeborst
Tel. 02526 / 1026
Fax 02526 / 1029-5
info@gnegel.net
www.gnegel.net
GNEGEL GMBH